

Poniższe rysunki mają charakter poglądowy. Zastrzegamy sobie prawo do wprowadzenia zmian. Powierzchnia pomieszczeń wyliczona została według normy PN-ISO 9836:1997.

LEGENDA:

SM - Wiata śmietnikowa


PZ - Plac zabaw

SR - Stanowiska rowerowe



ul. Św. Rocha

ZABUDOWA ISTNIEJĄCA

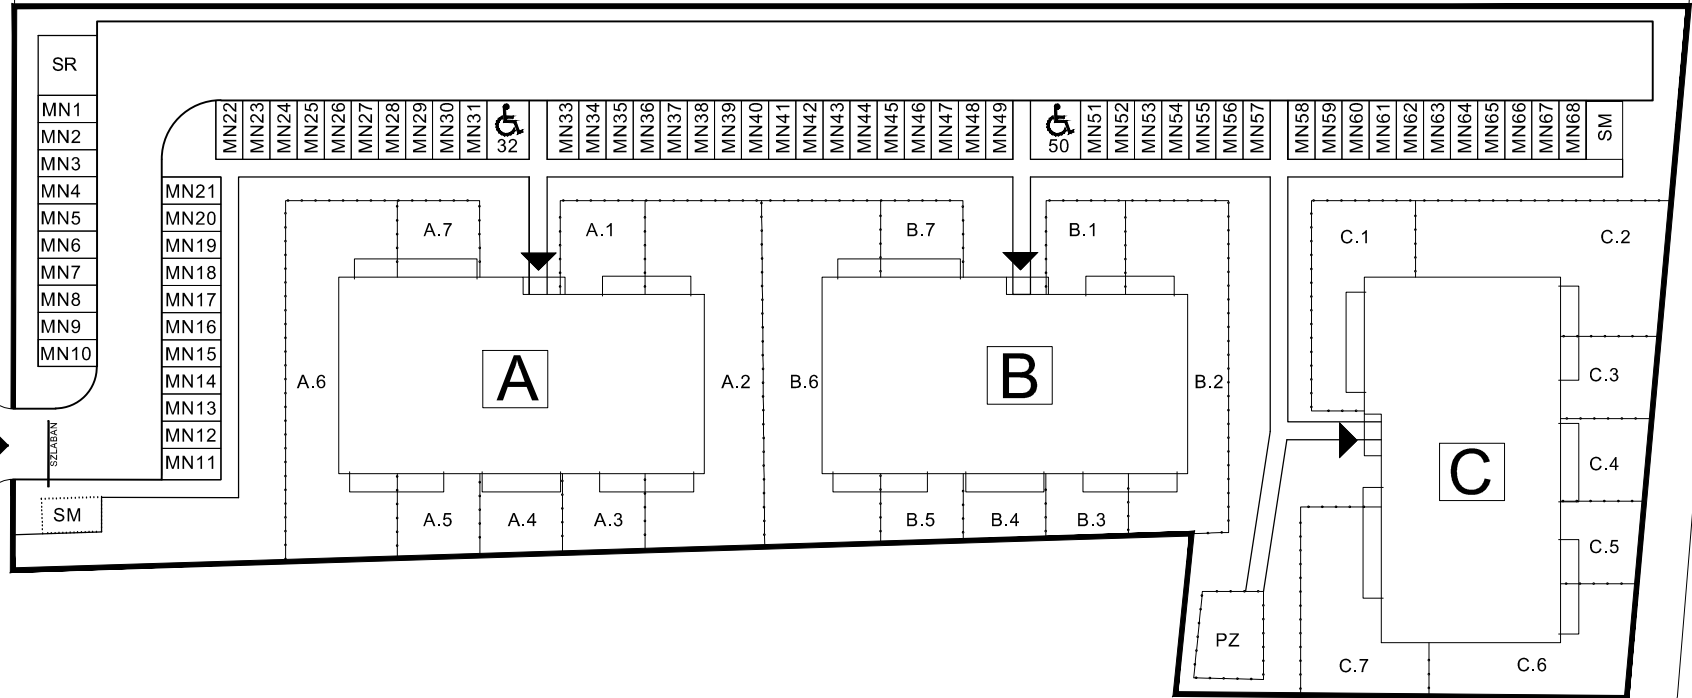

ZABUDOWA ISTNIEJĄCA

PLAN
LOKALIZACYJNY

OSIEDLE MIESZKANIOWE
"PRZY DWORKU"
ulica św. Rocha 28
Wielka Wieś / gmina Buk



Biuro sprzedaży: ul. Księżycowa 5/27, 60-281 Poznań, tel. 603 650 004, sprzedaz@jakon.pl, www.jakon-inwest.pl

