


- A,B...D**
- LEGENDA
- — — GRANICA DZIAŁKI 54/9
 - — — GRANICA ETAPÓW INWESTYCJI
 - 3.1 NUMER OGRÓDKA
 - PZ PLAC ZABAW
 - Ś MIEJSCE GROMADZENIA ODPADÓW STAŁYCH
 - ▲ GŁÓWNE WEJŚCIE DO BUDYNKU
 - ▲ WJAZD NA DZIAŁKĘ

Osiedle mieszkaniowe
"Nova Białoleka"
ulica Kartograficzna
Białoleka, Warszawa

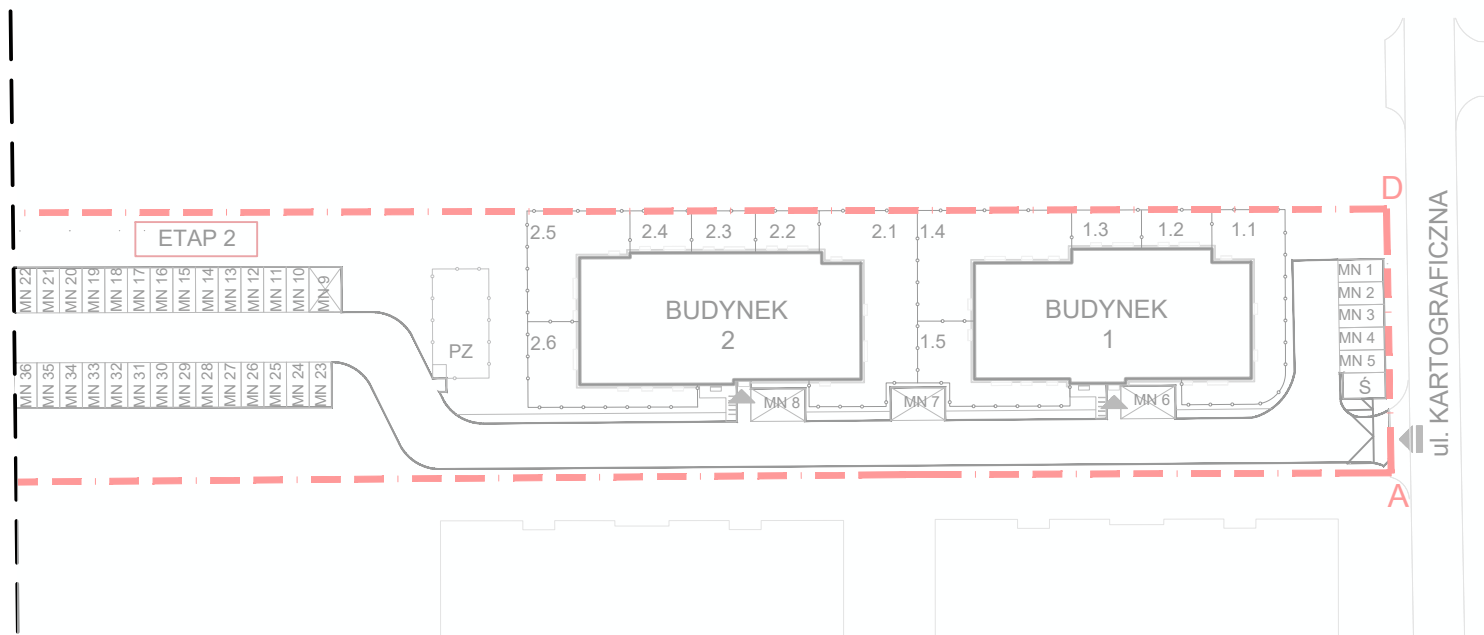

- LEGENDA**
- A,B...D** GRANICA DZIAŁKI 54/9
- GRANICA ETAPÓW INWESTYCJI
- 3.1 NUMER OGRÓDKA
- PZ PLAC ZABAW
- Ś MIEJSCE GROMADZENIA ODPADÓW STAŁYCH
- ▲ GŁÓWNE WEJŚCIE DO BUDYNKU
- ▴ WJAZD NA DZIAŁKĘ

Osiedle mieszkaniowe
"Nova Białoleka"
ulica Kartograficzna
Białoleka, Warszawa