


do ul. Zamoyckiego

ul. Józefa Piłsudskiego

do ul. Kapuckiej

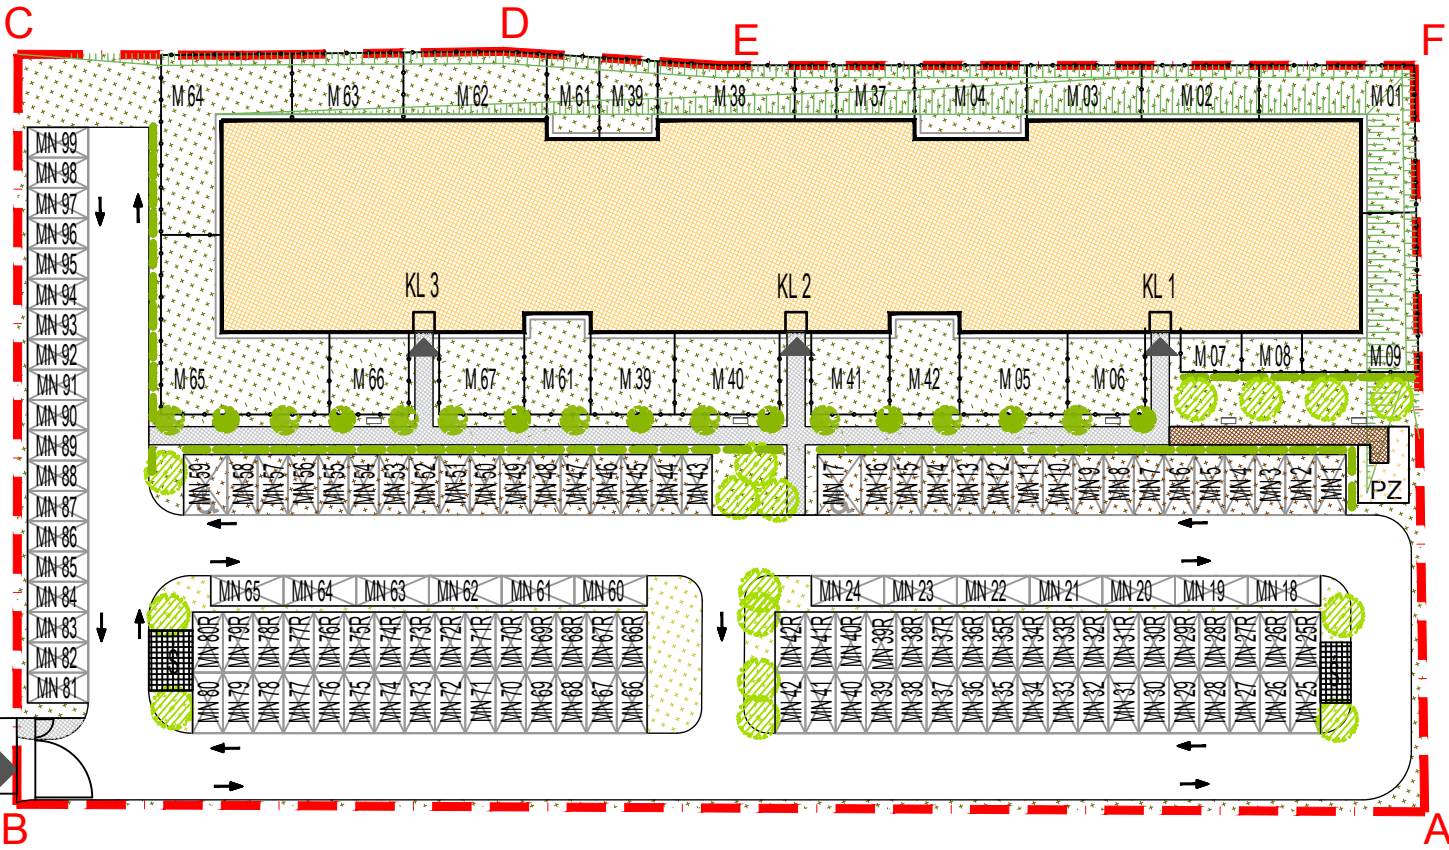



# Ożarów Park

## ZAGOSPODAROWANIE TERENU

### Legenda

- A, B, ..., F** granica działki
- Ś śmietnik
- PZ plac zabaw
- MN miejsce postojowe
- M 01 nr ogródka
- ▲ wejście do budynku
- ▶ wjazd na działkę

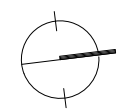

Osiedle mieszkaniowe  
**"Ożarów Park"**  
 ul. Józefa Piłsudskiego  
 Ożarów Mazowiecki



Powyższe rysunki mają charakter poglądowy. Zastrzegamy sobie prawo do wprowadzenia zmian.

Biuro sprzedaży: Warszawa, ul. Grzybowska 4, lok. 7B, tel. 603 652 204, sprzedaz@jakon.pl, www.jakon-inwest.pl